


Vue en plan



Façade

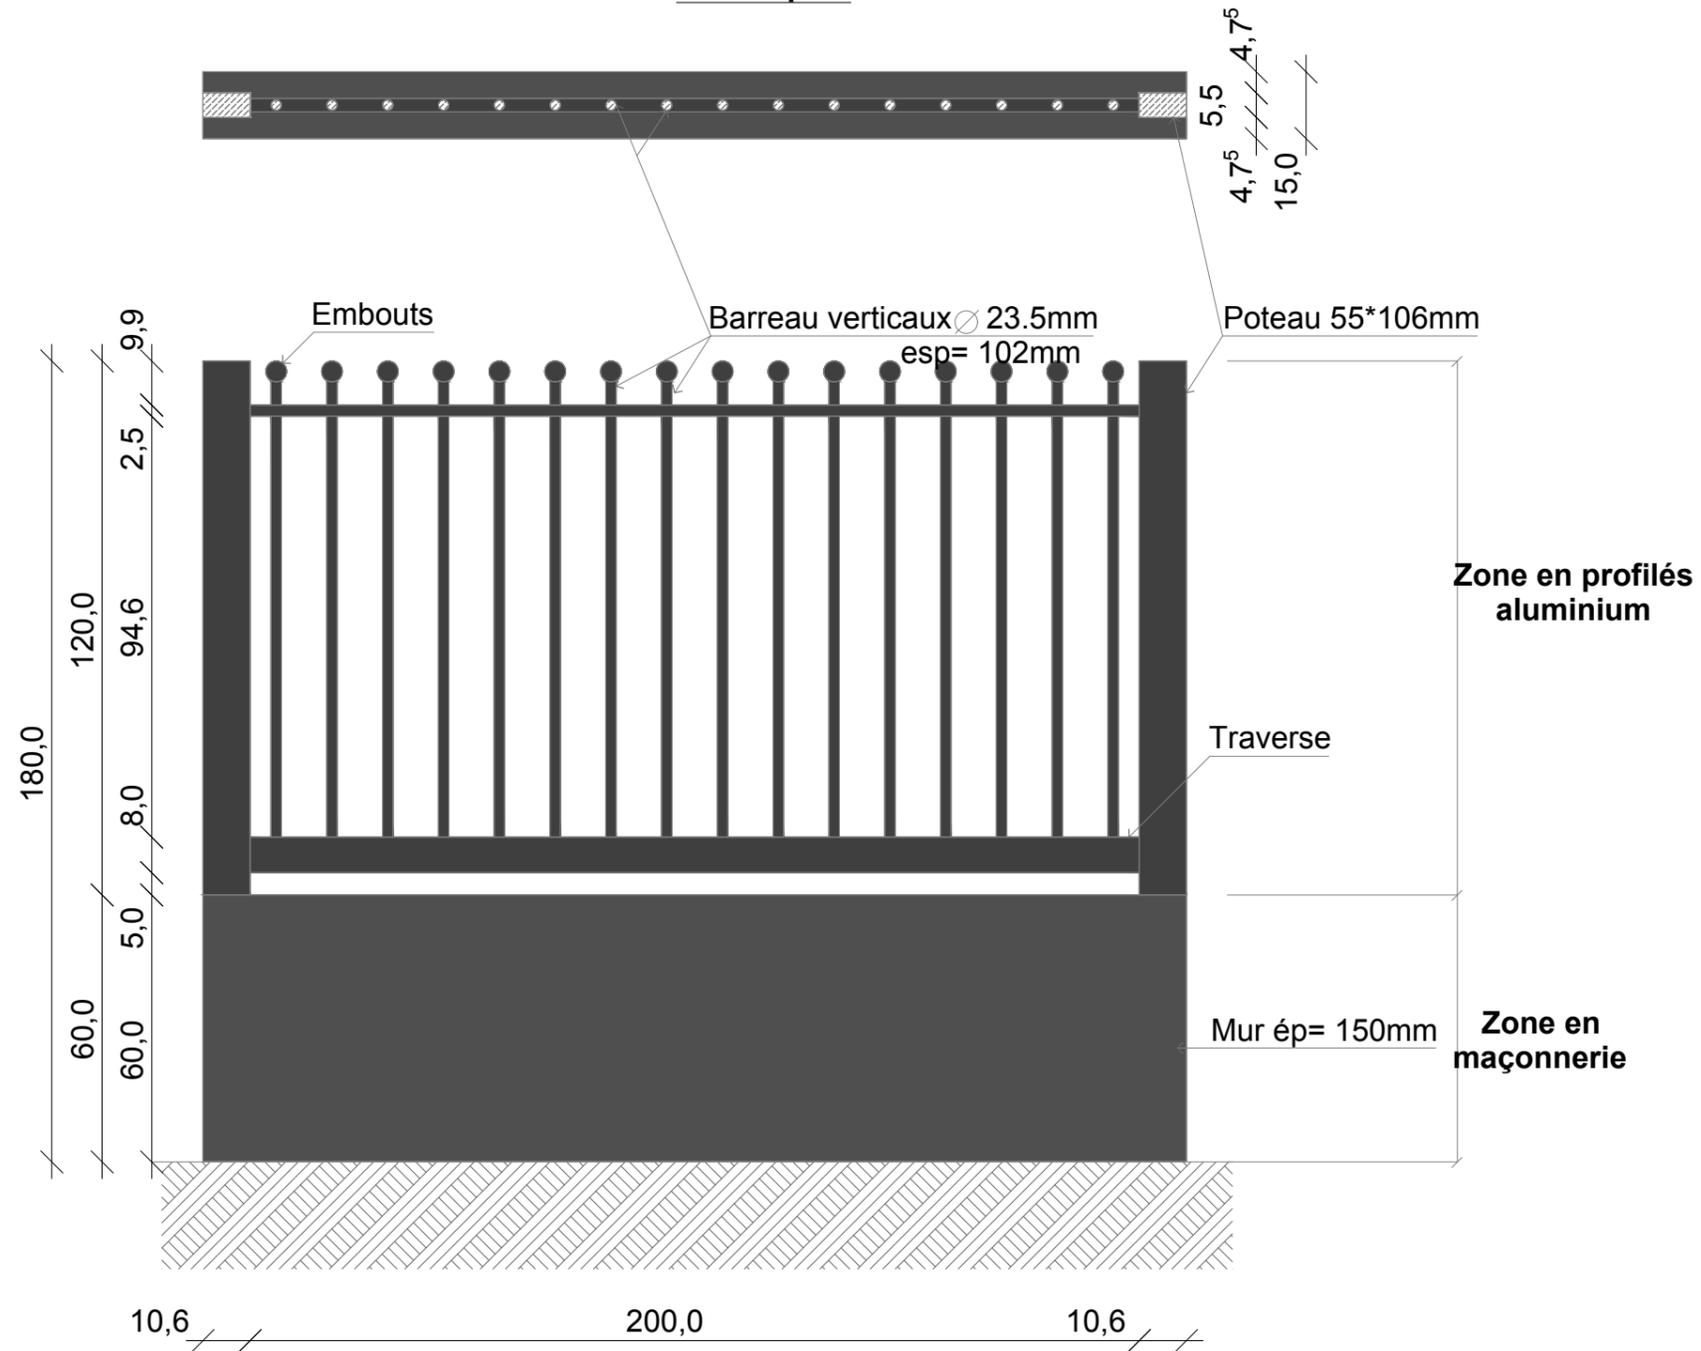

RÉPUBLIQUE DU BÉNIN  
Fraternité - Justice - Travail



MINISTRE DES TRAVAUX PUBLICS ET DES TRANSPORTS  
(MTPT)



SOCIÉTÉ DES AÉROPORTS DU BÉNIN (SAB)

**PROJET: ETUDE ARCHITECTURALE ET TECHNIQUE  
POUR LE REAMENAGEMENT, LA COUVERTURE ET LA  
MODIFICATION DES FLUX DU PARKING AUTO DE  
L'AÉROPORT INTERNATIONAL CARDINAL BERNADIN  
GANTIN DE COTONOU**

MAITRE D'OEUVRE




01 BP 1560 Cotonou  
Email: corpbei.ic@gmail.com  
Tel: 96 272 273 / 94 635 176




09 BP 836 Ouagadougou 09  
Tel: (00226) 25 35 87 36  
Email: dg@caci-c.com

Rev	Date	Etabli par	Vérifié par	Approuvé par	Nature de la modification	STATUT
A	Jan. 2020	BEI Corp	CACI-C	SAB	Première émission	PR
<p><b>DETAILS CLOTURE</b></p> <p>PHASE : APS Définitif</p> <p>Echelle(s): 1/100-1/1000</p> <p>Format : A3</p> <p>Feuille N°: 001</p> <p>LOT: PLAN N° BAT 010 APS</p> <p>REVISION A</p>						

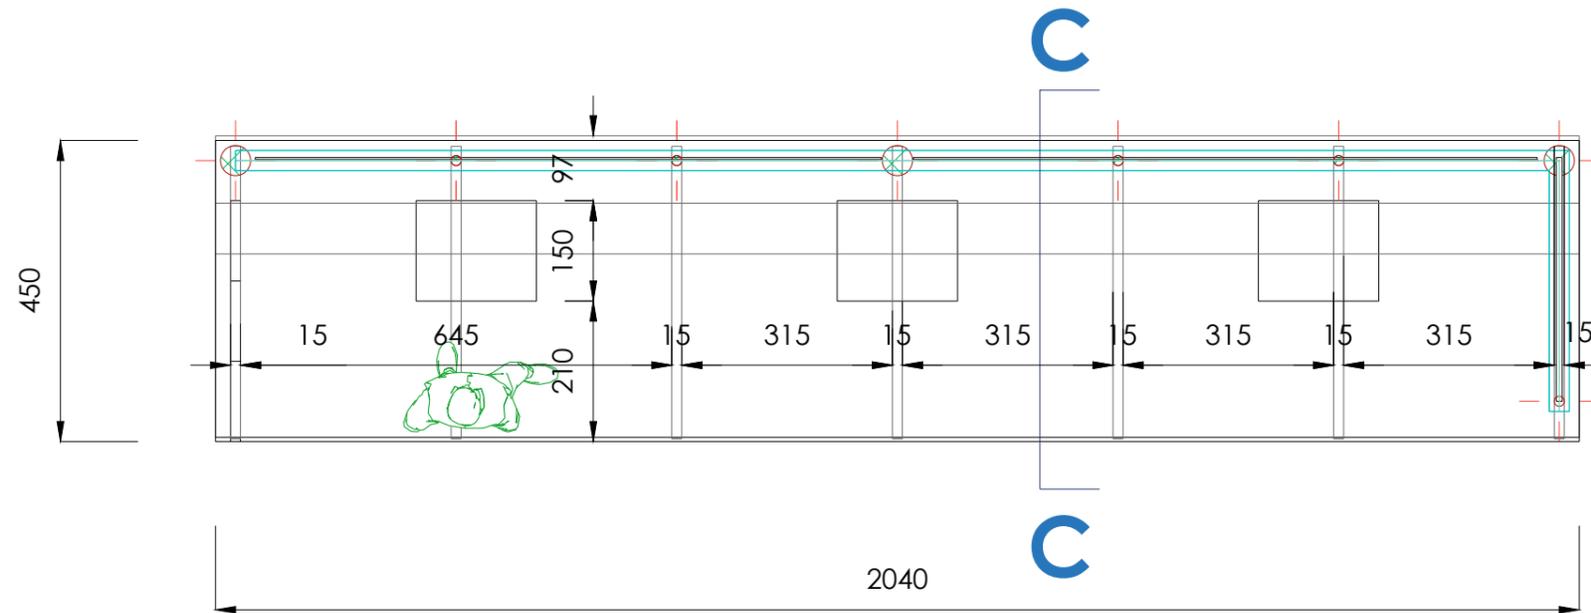

## PLAN COTE ABRIS DES CAISSES DE PAYEMENT AUTOMATIQUE

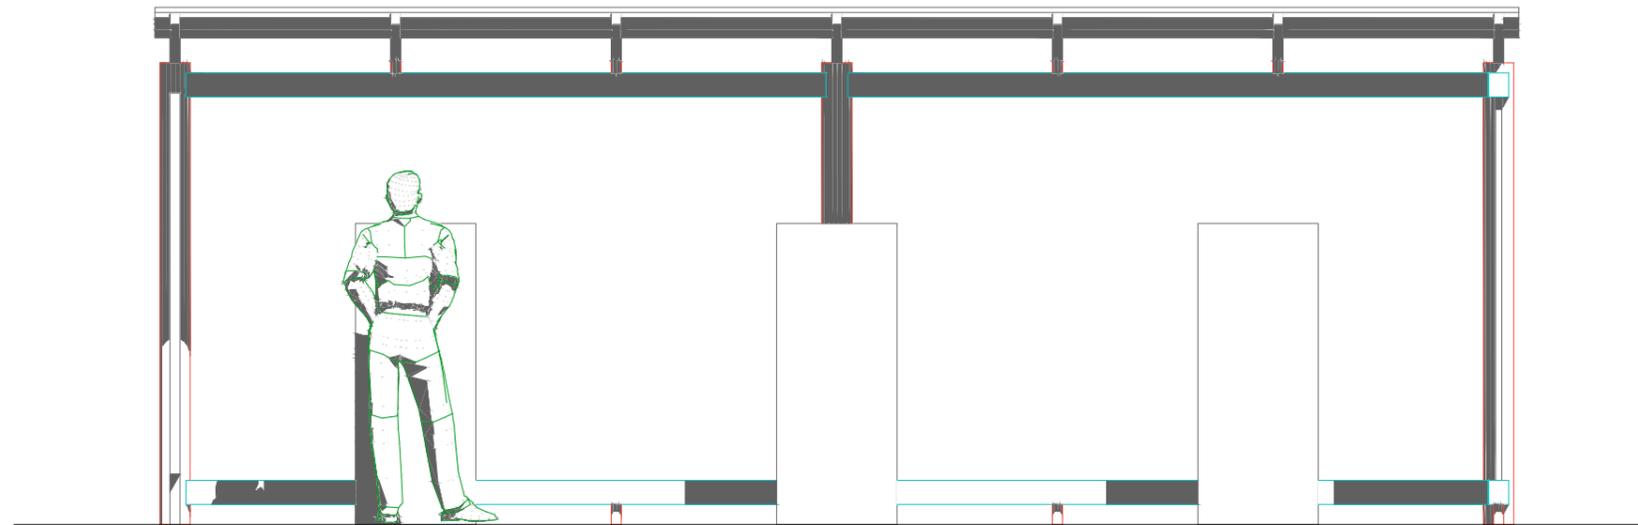


## FACADE ABRIS DES CAISSES DE PAYEMENT AUTOMATIQUE

  
 RÉPUBLIQUE DU BÉNIN  
 Fraternité - Justice - Travail  
  
 MINISTÈRE DES TRAVAUX PUBLICS ET DES TRANSPORTS  
 (MPT)  
  
 SOCIÉTÉ DES AÉROPORTS DU BÉNIN (SAB)


**PROJET: ETUDE ARCHITECTURALE ET TECHNIQUE  
 POUR LE REAMENAGEMENT, LA COUVERTURE ET LA  
 MODIFICATION DES FLUX DU PARKING AUTO DE  
 L'AÉROPORT INTERNATIONAL CARDINAL BERNADIN  
 GANTIN DE COTONOU**

**MAITRE D'OEUVRE**  
  
 BEI Corp  
 Best Engineering Innovation Collaboration  
  
 A.C.I.  
 Conseils  
 01 BP 1560 Cotonou Email: corpbci@gmail.com Tel: 96 272 273 / 94 635 176  
 09 BP 836 Ouagadougou 09 Tel: (00226) 25 35 87 36 Email: dg@caci-c.com


c					
B					
A	Jan. 2020	BEI Corp	CACI-C	SAB	Première émission
Rev	Date	Etabli par	Vérifié par	Approuvé par	Nature de la modification
					STATUT
<b>DETAILS ABRIS DES CAISSES DE          PAIEMENTS AUTOMATIQUES</b>			<b>PHASE :</b> APS Définitif	<b>Echelle(s):</b> 1/100-1/1000	<b>Format :</b> A3 <b>Feuille N°:</b> 001
			<b>LOT:</b>	<b>PLAN N° BAT</b> 014 APS	<b>REVISION</b> A

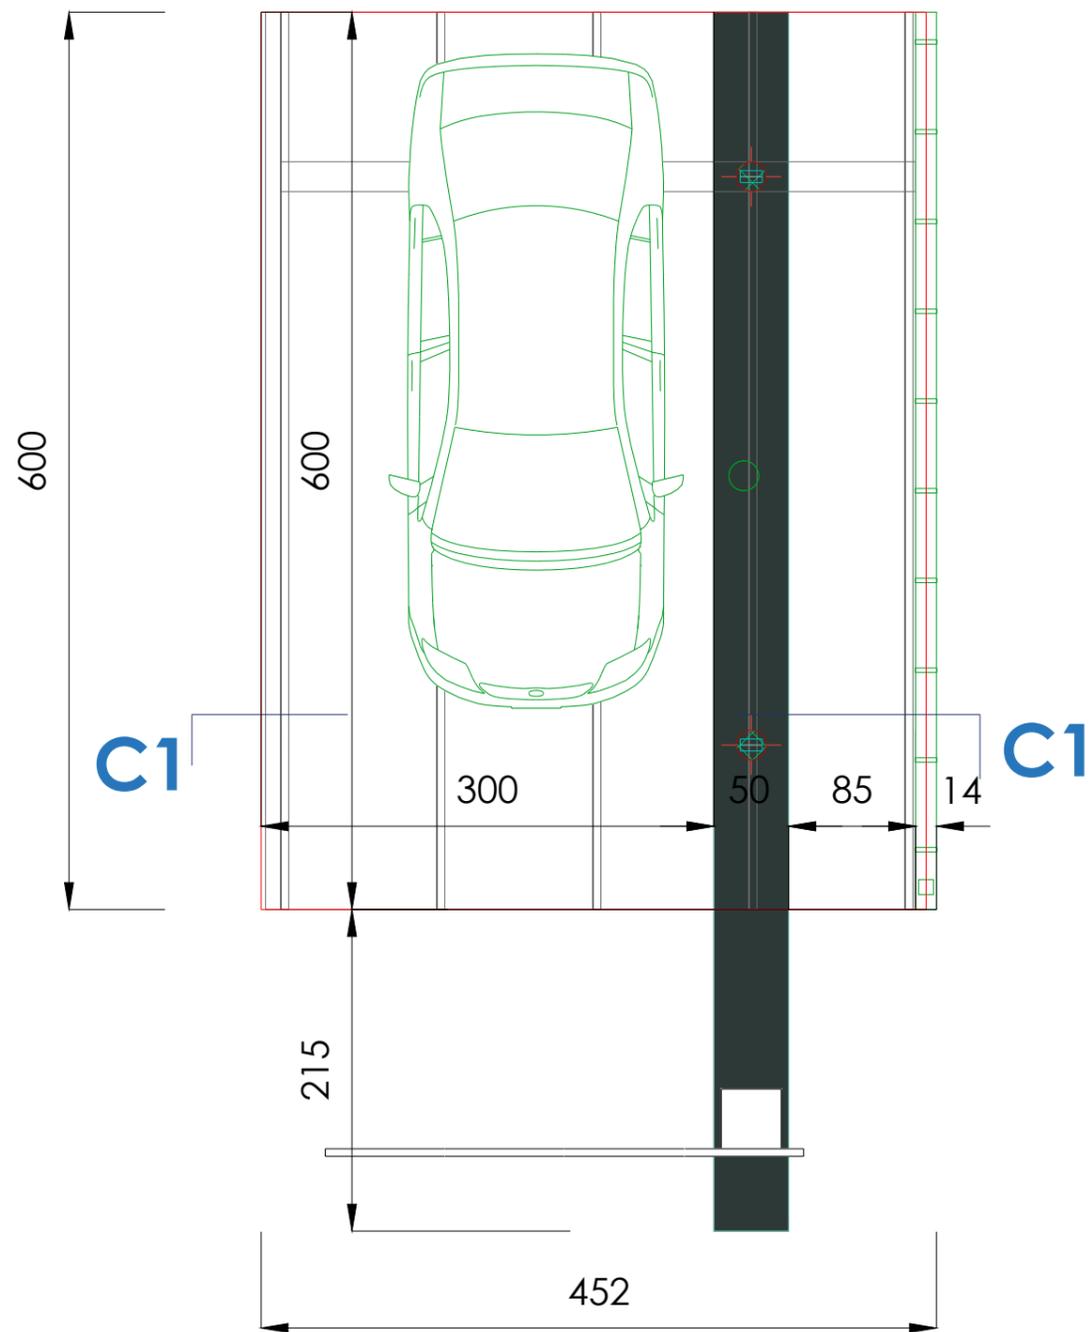

**ENTREE PARKING 1 VEHICULE**

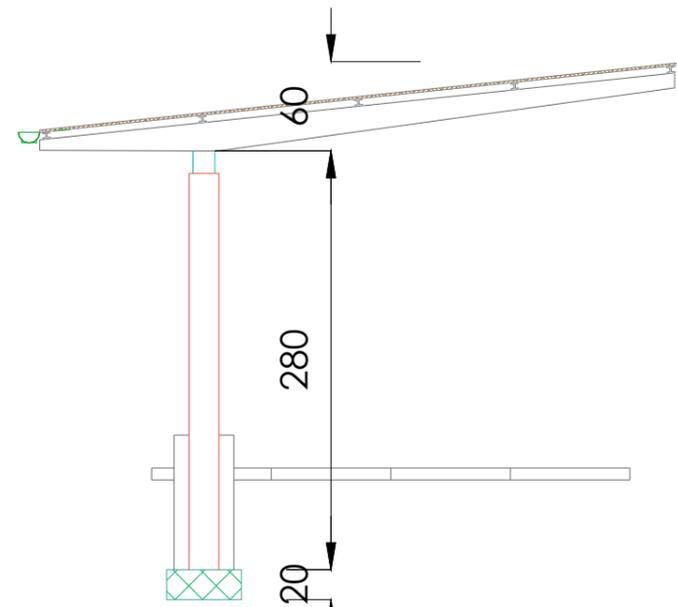


**COUPE ENTREE PARKING 1 VEHICULE**

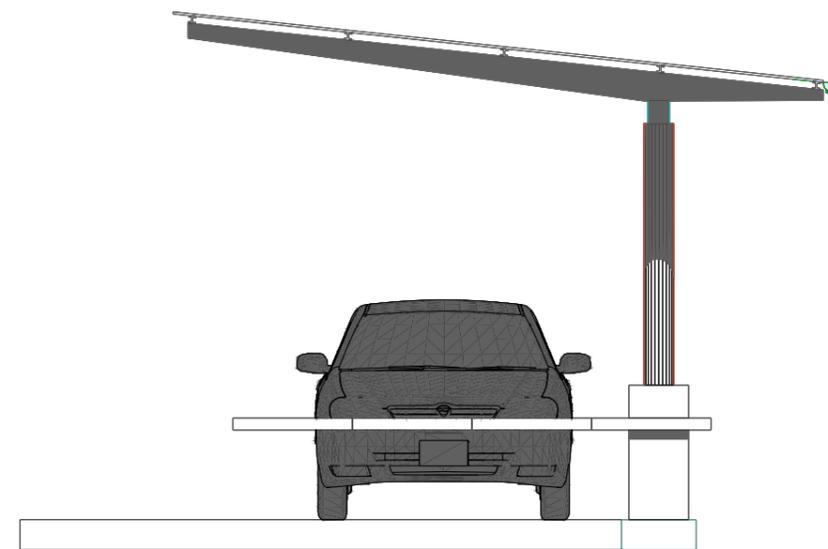


**FACADE ENTREE PARKING 1 VEHICULE**

Rev	Date	Etabli par	Vérifié par	Approuvé par	Nature de la modification	STATUT
c						
B						
A	Jan. 2020	BEI Corp	CACI-C	SAB	Première émission	PR


<b>DETAILS ENTREE PARKING 1 VEHICULE</b>	<b>PHASE :</b> APS Définitif	<b>Echelle(s):</b> 1/100-1/1000	<b>Format :</b> A3
LOT:	PLAN N° BAT 013 APS	FEUILLE N°: 001	REVISION A

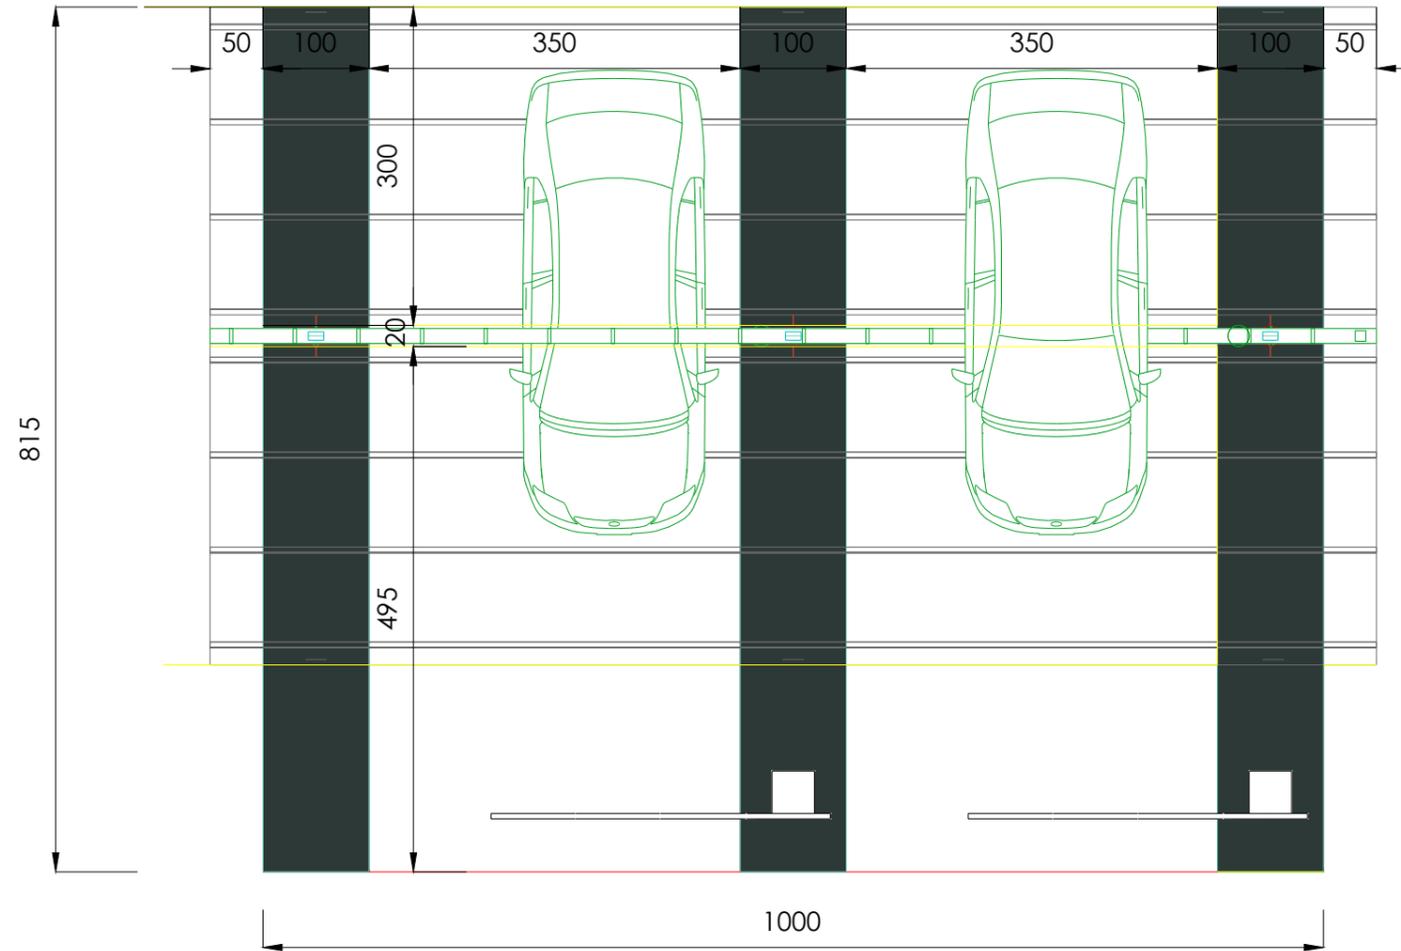

**PLAN COTE ENTREE ET SORTIE PARKING 2 VEHICULE**

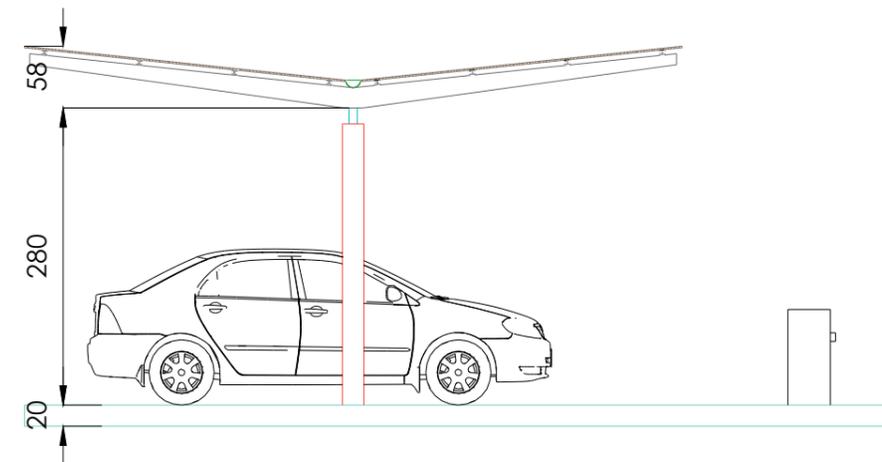


**COUPE ENTRER SORTIE PARKING 2 VEHICULE**

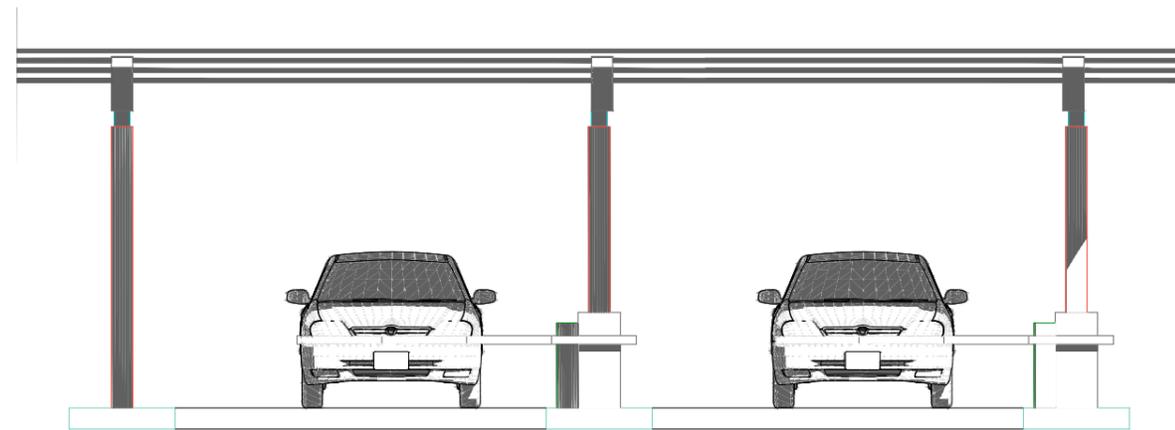

**FACADE ENTRER SORTIE PARKING 2 VEHICULE**


c					
B					
A	Jan. 2020	BEI Corp	CACI-C	SAB	Première émission
Rev	Date	Etabli par	Vérifié par	Approuvé par	Nature de la modification
DETAILS ENTREE SORTIE PARKING 2 VEHICULE			PHASE : APS Définitif	Echelle(s): 1/100-1/1000	Format : A3
			LOT:	PLAN N° BAT 012 APS	Feuille N°: 001
					REVISION A

C4

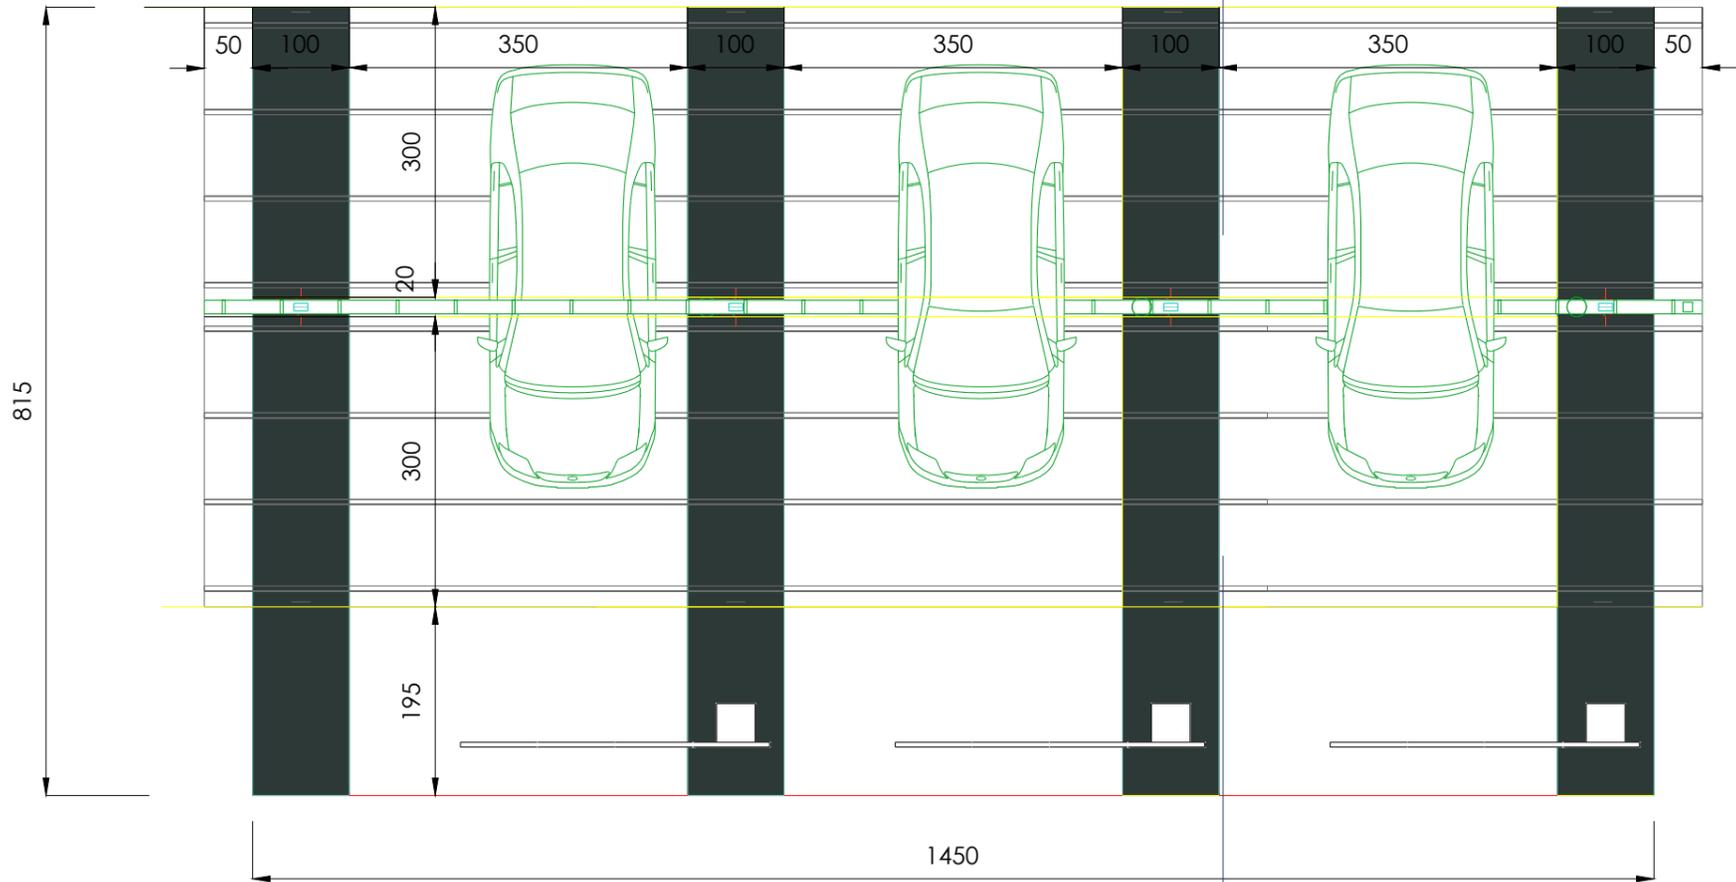


PLAN COTE SORTIE PARKING 3 VEHICULE

C4

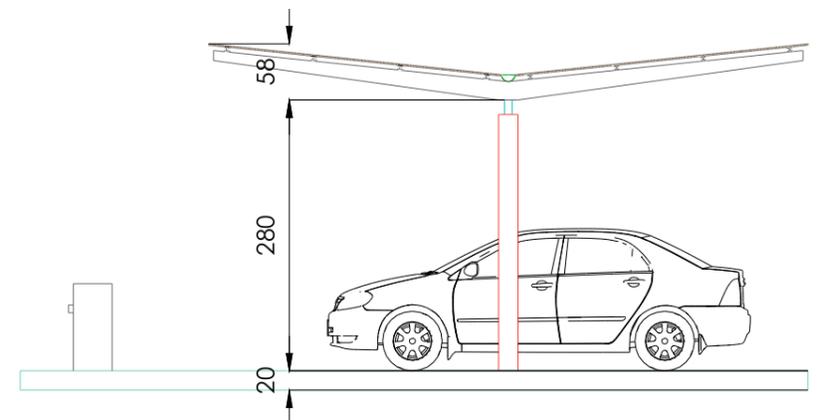

COUPE SORTIE PARKING 3 VEHICULE

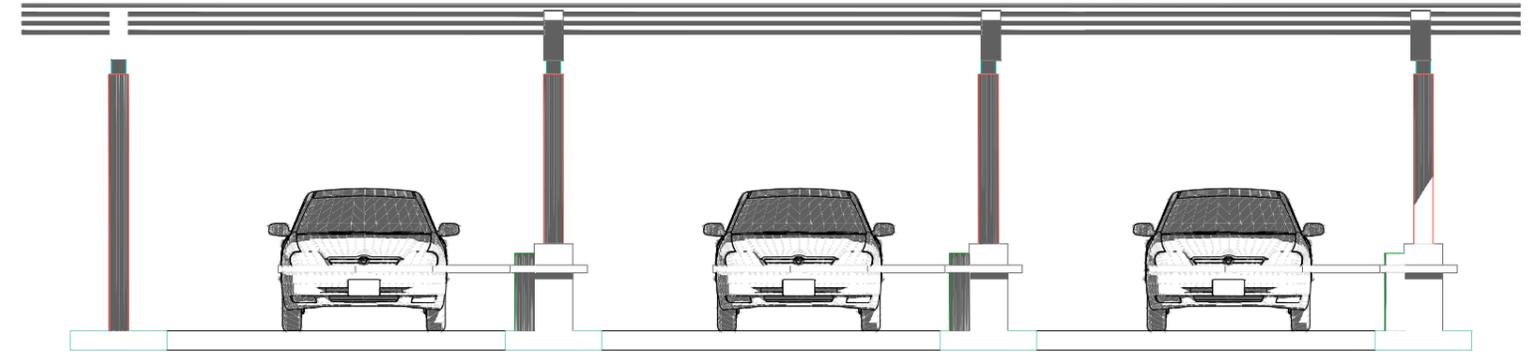

FACADE SORTIE PARKING 3 VEHICULE

  
 RÉPUBLIQUE DU BÉNIN  
 Fraternité - Justice - Travail  
  
 MINISTÈRE DES TRAVAUX PUBLICS ET DES TRANSPORTS  
 (MTPT)  
  
 SOCIÉTÉ DES AÉROPORTS DU BÉNIN (SAB)

**PROJET: ETUDE ARCHITECTURALE ET TECHNIQUE  
 POUR LE REAMENAGEMENT, LA COUVERTURE ET LA  
 MODIFICATION DES FLUX DU PARKING AUTO DE  
 L'AÉROPORT INTERNATIONAL CARDINAL BERNADIN  
 GANTIN DE COTONOU**

**MAITRE D'OEUVRE**  
  
 BEI Corp  
 Best Engineering Innovation Collaboration  
 01 BP 1560 Cotonou  
 Email: corpbeic@gmail.com  
 Tel: 96 272 273 / 94 635 176  
  
 A.C.I  
 Conseils  
 09 BP 836 Ouagadougou 09  
 Tel: (00226) 25 35 87 36  
 Email: dg@cacic.com

c					
B					
A	Jan. 2020	BEI Corp	CACI-C	SAB	Première émission
Rev	Date	Etabli par	Vérifié par	Approuvé par	Nature de la modification
		<b>PHASE :</b> APS Définitif		<b>Echelle(s):</b> 1/100-1/1000	<b>Format :</b> A3 <b>Feuille N°:</b> 001
<b>DETAILS SORTIE PARKING 3 VEHICULE</b>			<b>LOT:</b>	<b>PLAN N° BAT:</b> 011APS	<b>REVISION</b> A