



**FACADE LATERALE**

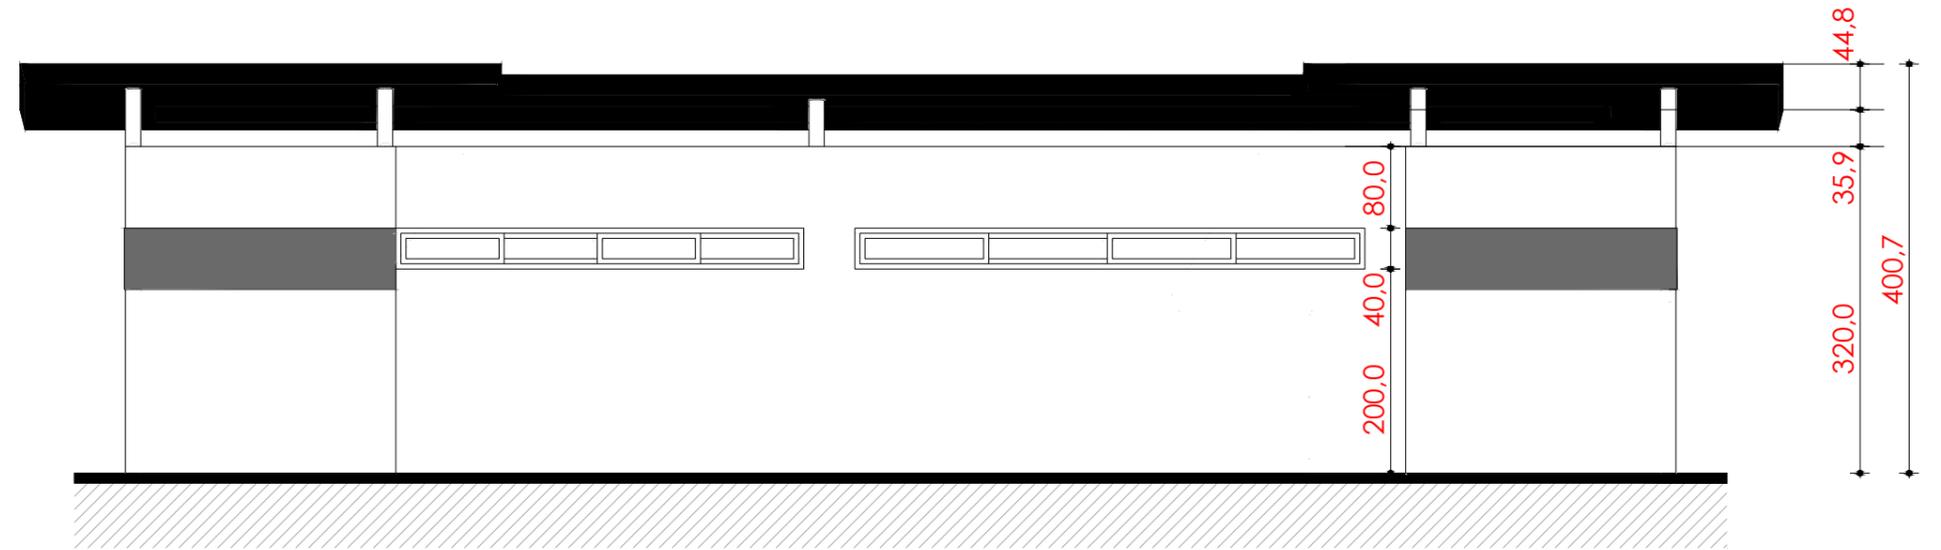

**FACADE PRINCIPALE**

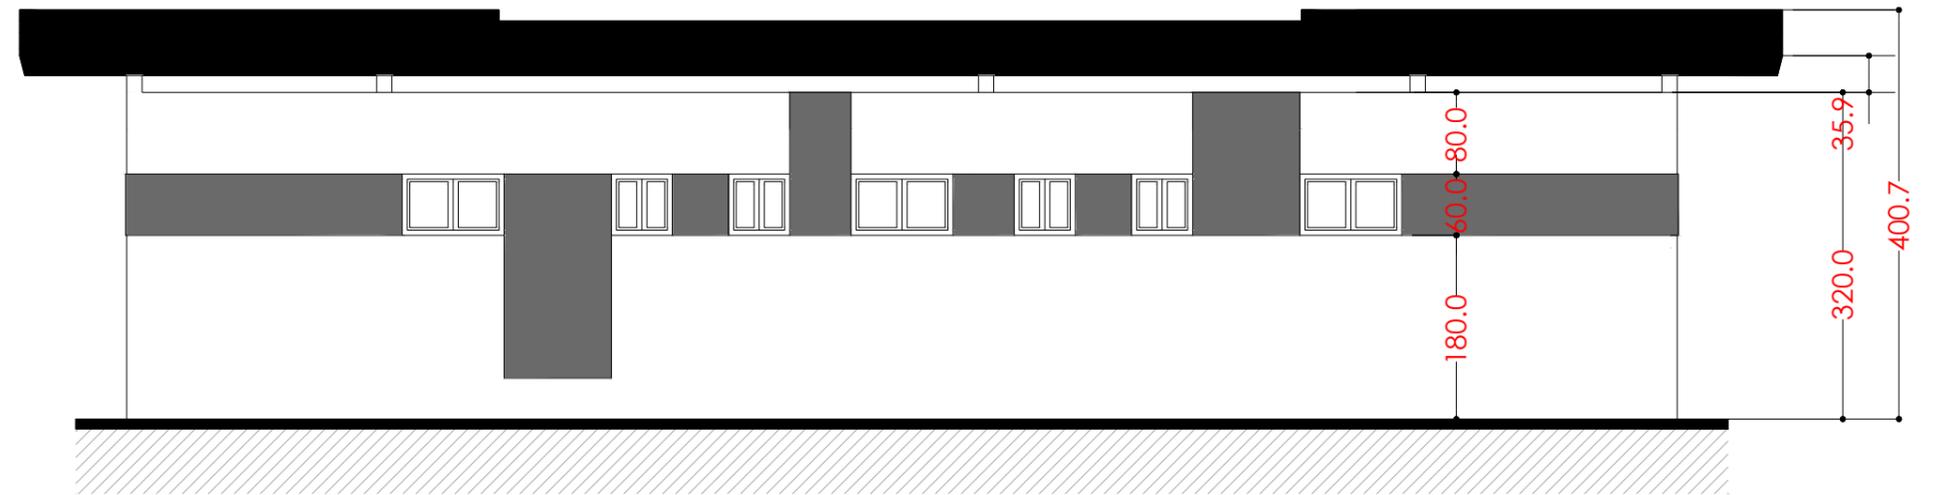

**FACADE ARRIERE**



RÉPUBLIQUE DU BÉNIN  
Fraternité - Justice - Travail



MINISTÈRE DES TRAVAUX PUBLICS ET DES TRANSPORTS  
(MTPT)



SOCIÉTÉ DES AÉROPORTS DU BÉNIN (SAB)

**PROJET: ETUDE ARCHITECTURALE ET TECHNIQUE  
POUR LE REAMENAGEMENT, LA COUVERTURE ET LA  
MODIFICATION DES FLUX DU PARKING AUTO DE  
L'AÉROPORT INTERNATIONAL CARDINAL BERNADIN  
GANTIN DE COTONOU**

MAITRE D'OEUVRE




01 BP 1560 Cotonou  
Email : corpbeic@gmail.com  
Tel : 96 272 273 / 94 635 176



09 BP 836 Ouagadougou 09  
Tel : (00226) 25 35 87 36  
Email : dg@caci-c.com

c					
B					
A	Jan. 2020	BEI Corp	CACI-C	SAB	Première émission
Rev	Date	Etabli par	Vérifié par	Approuvé par	Nature de la modification
FACADES TOILETTES			PHASE : APS Définitif	Echelle(s): 1/100-1/1000	Format : A3 Feuille N°: 001
LOT			PLAN N° BAT	0 0 8	REVISION A

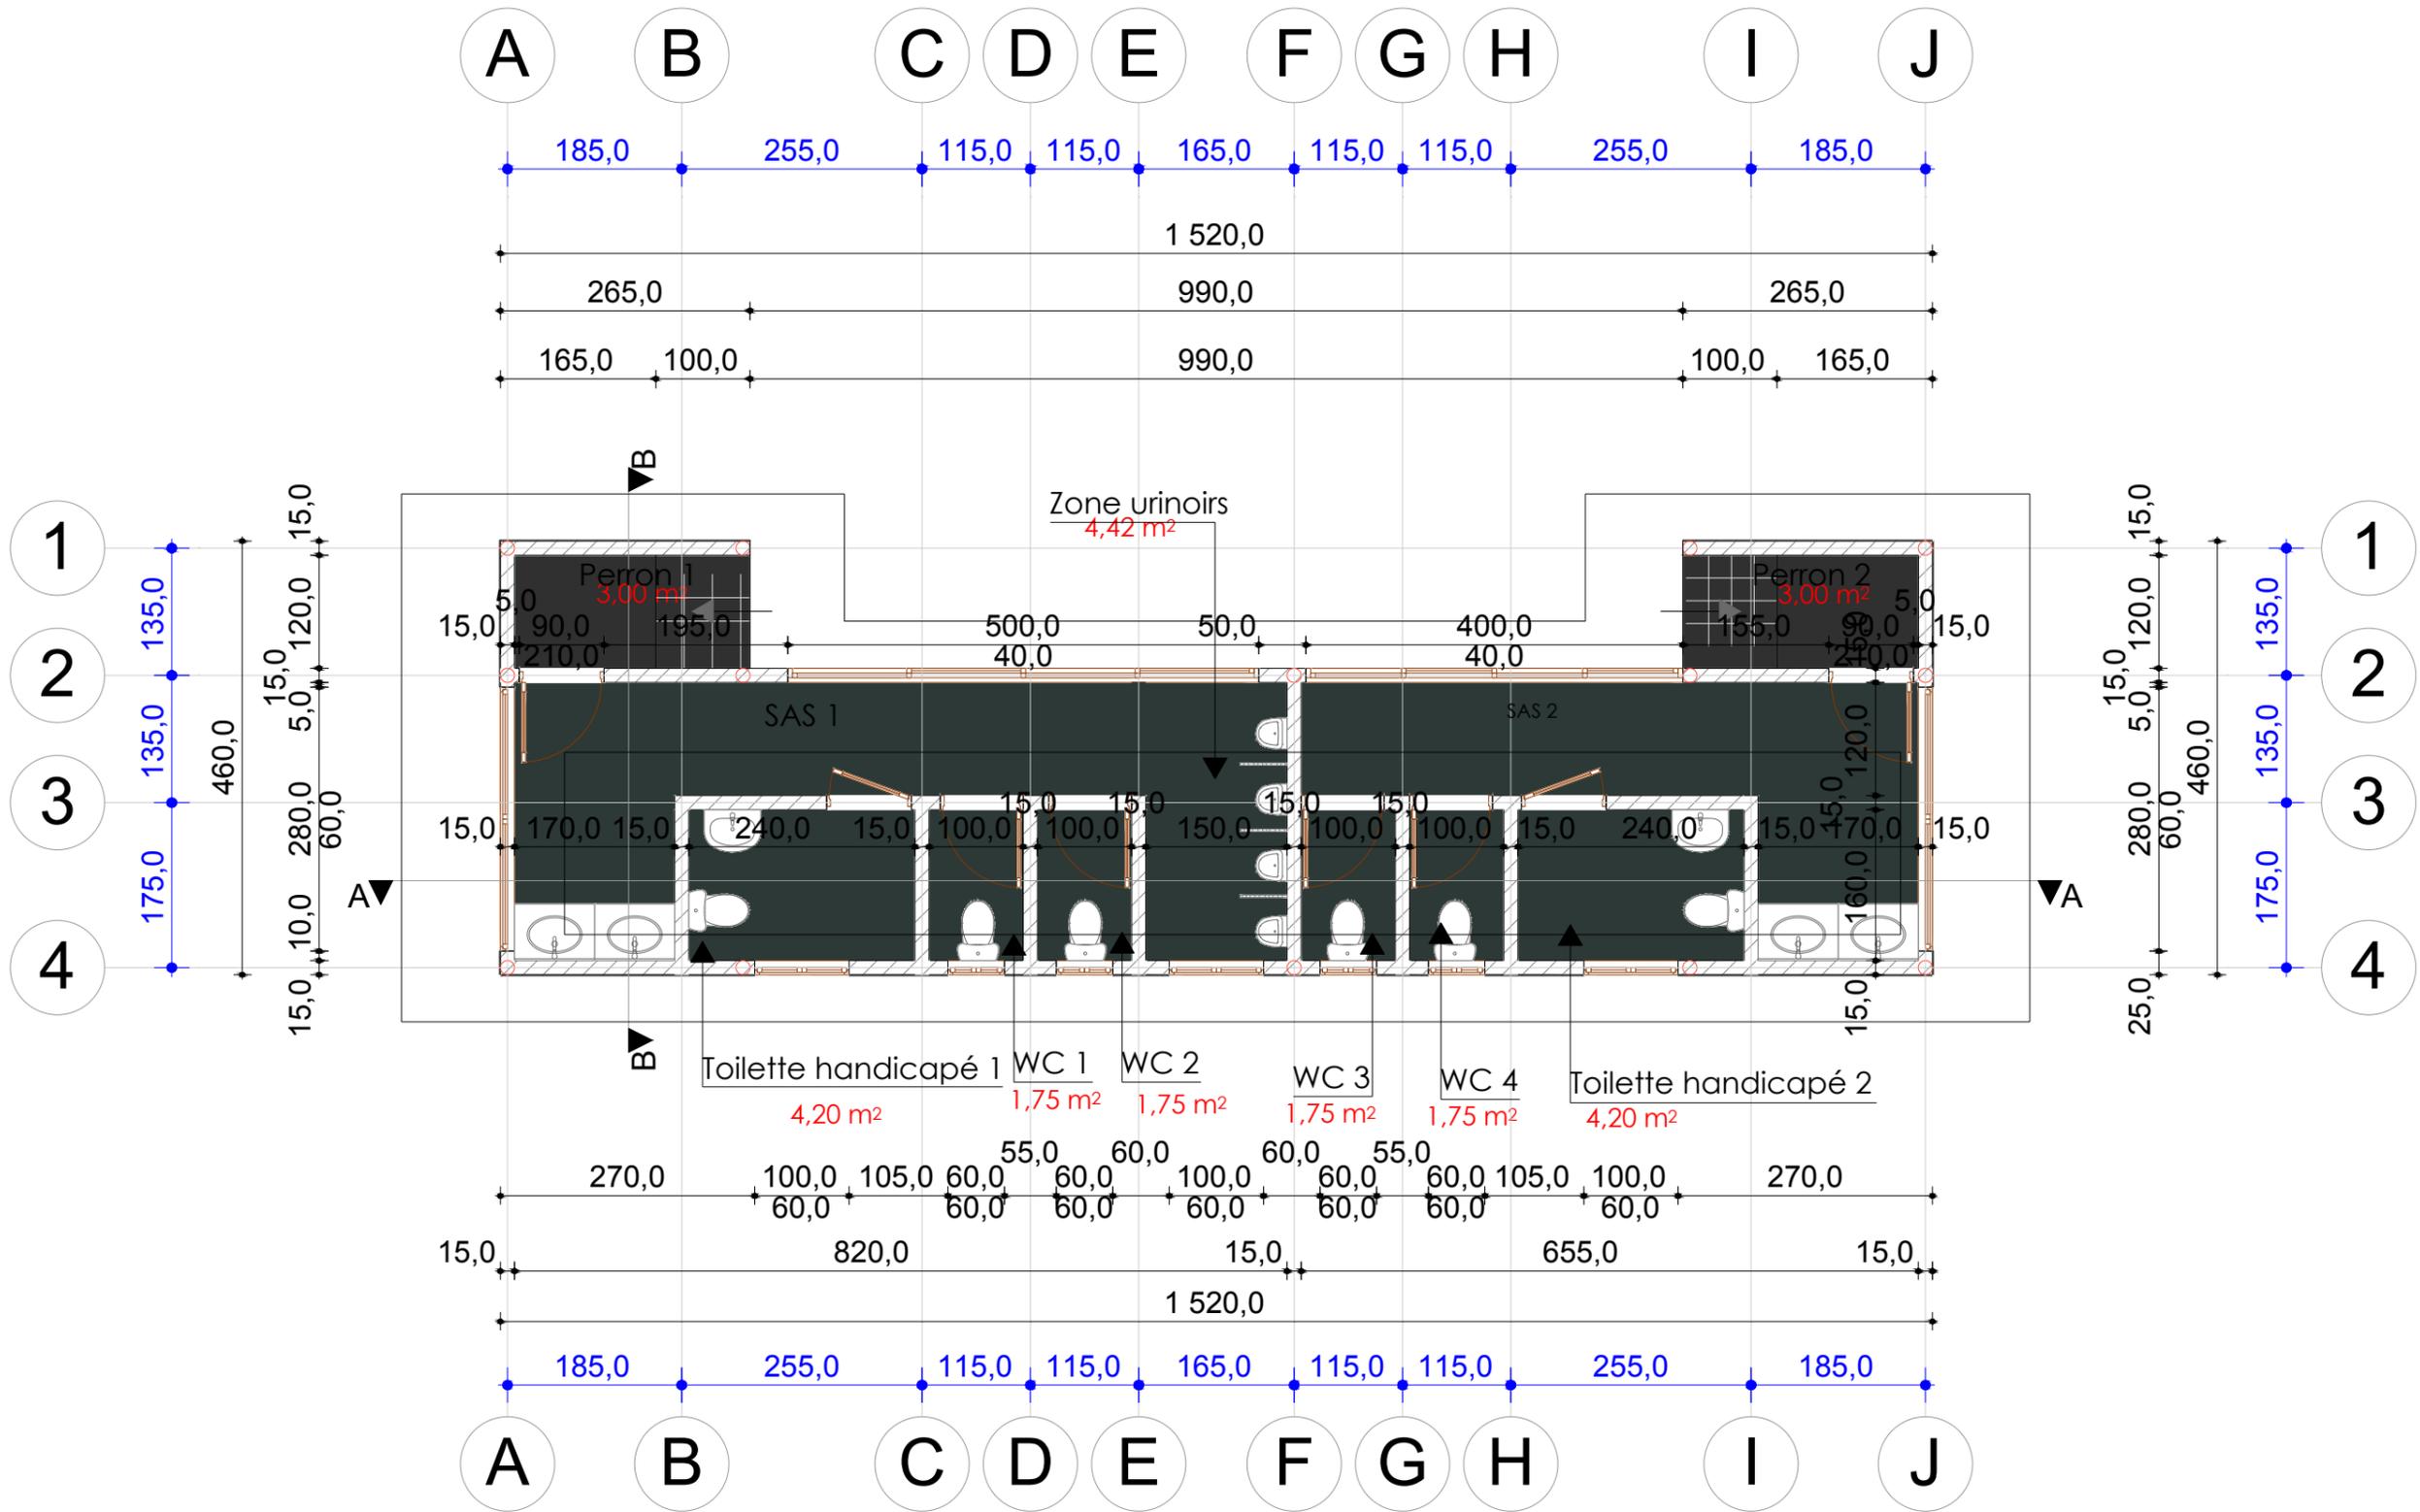

RÉPUBLIQUE DU BÉNIN  
Fraternité - Justice - Travail



MINISTÈRE DES TRAVAUX PUBLICS ET DES TRANSPORTS  
(MTPT)



SOCIÉTÉ DES AÉROPORTS DU BÉNIN (SAB)

**PROJET: ETUDE ARCHITECTURALE ET TECHNIQUE  
POUR LE REAMENAGEMENT, LA COUVERTURE ET LA  
MODIFICATION DES FLUX DU PARKING AUTO DE  
L'AÉROPORT INTERNATIONAL CARDINAL BERNADIN  
GANTIN DE COTONOU**

MAÎTRE D'OEUVRE



01 BP 1560 Cotonou  
Email : corpbe1.ic@gmail.com  
Tel : 96 272 273 / 94 635 176




09 BP 836 Ouagadougou 09  
Tel : (00226) 25 35 87 36  
Email : dg@cacic.com


Rev	Date	Etabli par	Vérifié par	Approuvé par	Nature de la modification	STATUT
c						
B						
A	Jan. 2020	BEI Corp	CACI-C	SAB	Première émission	PR

<b>PLAN COTE ET AMENAGE TOILETTES</b>		<b>PHASE :</b> APS Définitif	<b>Echelle(s):</b> 1/100-1/1000	<b>Format :</b> A3
LOT		PLAN N° BAT	0, 0, 6, A, P, S	FEUILLE N°: 001
				REVISION A

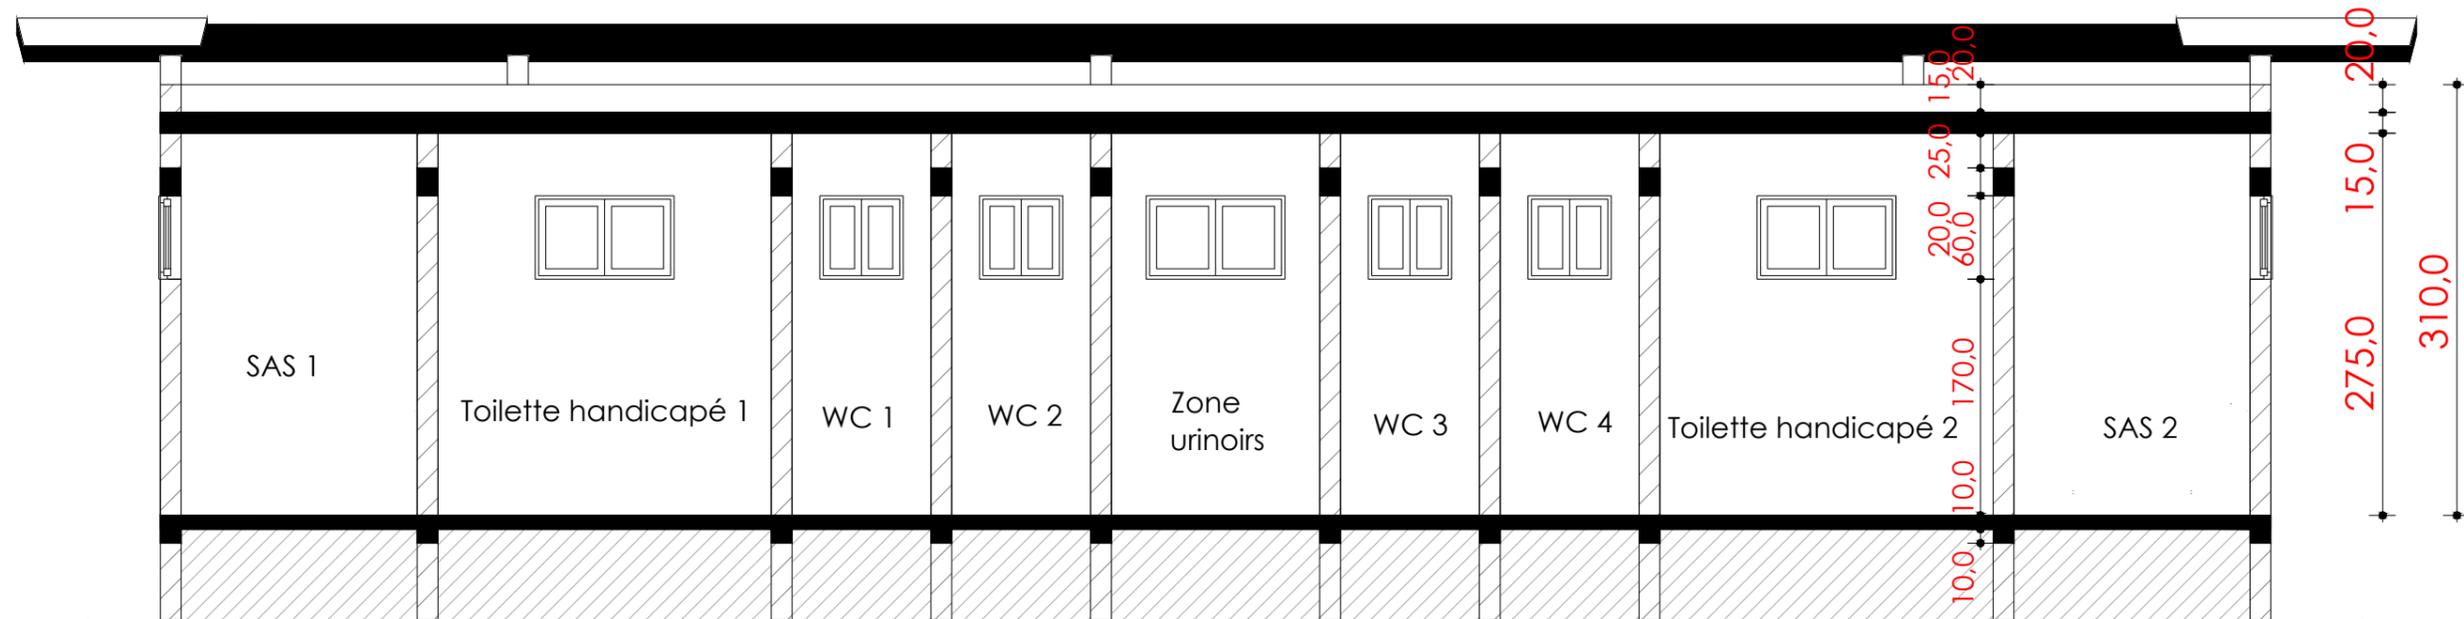

**COUPE A-A**

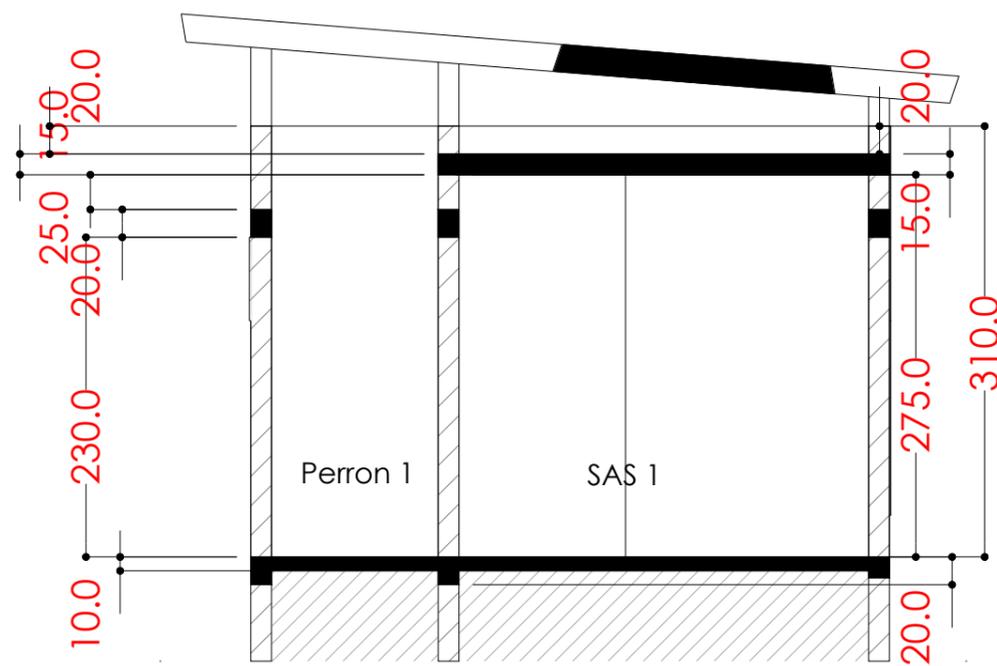

**COUPE B-B**



RÉPUBLIQUE DU BÉNIN  
Fraternité - Justice - Travail



MINISTÈRE DES TRAVAUX PUBLICS ET DES TRANSPORTS  
(MTPT)



SOCIÉTÉ DES AÉROPORTS DU BÉNIN (SAB)

**PROJET: ETUDE ARCHITECTURALE ET TECHNIQUE  
POUR LE REAMENAGEMENT, LA COUVERTURE ET LA  
MODIFICATION DES FLUX DU PARKING AUTO DE  
L'AÉROPORT INTERNATIONAL CARDINAL BERNADIN  
GANTIN DE COTONOU**

MAÎTRE D'OEUVRE



01 BP 1560 Cotonou  
Email : corpbe1.ic@gmail.com  
Tel : 96 272 273 / 94 635 176



09 BP 836 Ouagadougou 09  
Tel : (00226) 25 35 87 36  
Email : dg@caci-c.com

Rev	Date	Etabli par	Vérifié par	Approuvé par	Nature de la modification	STATUT															
c																					
B																					
A	Jan. 2020	BEI Corp	CACI-C	SAB	Première émission	PR															
<table border="1"> <tr> <td colspan="2">COUPES TOILETTES</td> <td>PHASE : APS Définitif</td> <td>Echelle(s): 1/100-1/1000</td> <td>Format : A3</td> </tr> <tr> <td colspan="2">LOT</td> <td>PLAN N° BAT</td> <td>0 0 7 A P S</td> <td>FEUILLE N°: 001</td> </tr> <tr> <td colspan="2"></td> <td colspan="2"></td> <td>REVISION A</td> </tr> </table>							COUPES TOILETTES		PHASE : APS Définitif	Echelle(s): 1/100-1/1000	Format : A3	LOT		PLAN N° BAT	0 0 7 A P S	FEUILLE N°: 001					REVISION A
COUPES TOILETTES		PHASE : APS Définitif	Echelle(s): 1/100-1/1000	Format : A3																	
LOT		PLAN N° BAT	0 0 7 A P S	FEUILLE N°: 001																	
				REVISION A																	