


**COUPE A-A**

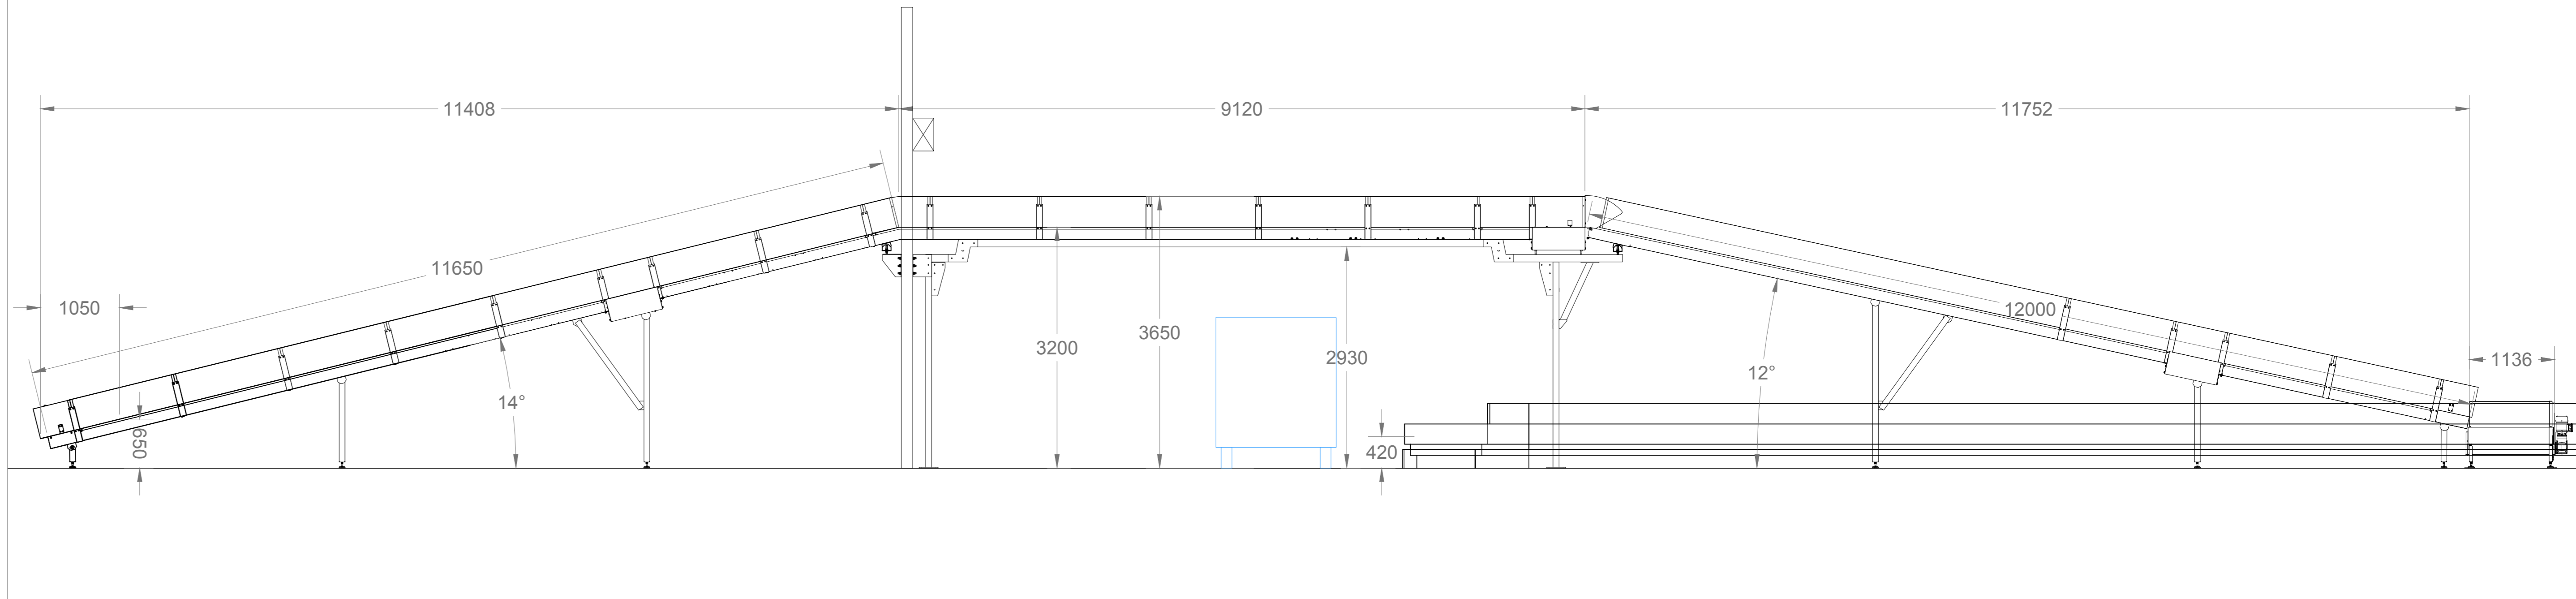

WATER	FRONT	DEPT	surface	colonne	MASSE		
B	Extérieur	Modif. ligne de départ des bagages	J.B	D	Extérieur	Modif. longueur du carousel CR101	J.B
A	Extérieur	Modif. de ligne hors format	J.B	C	Extérieur	Modif. zone de départ des bagages	J.B
MO	Date	Nature de la modification	Nom	MO	Date	Nature de la modification	Nom

Ce plan est notre propriété exclusive. Il ne peut être reproduit ou communiqué sans notre autorisation.

		Dessiné par: J.B Vérifié par: J.B Date: 28.12.2020
<b>Aéroport International Cotonou</b> Benahadj (GARE de Cotonou) 08 P.P. 174 Cotonou Bénin		Echelle: 1/70 N° de plan: D201137-00-001
Projet: D201137	Planche: 1/1	Format: AD