

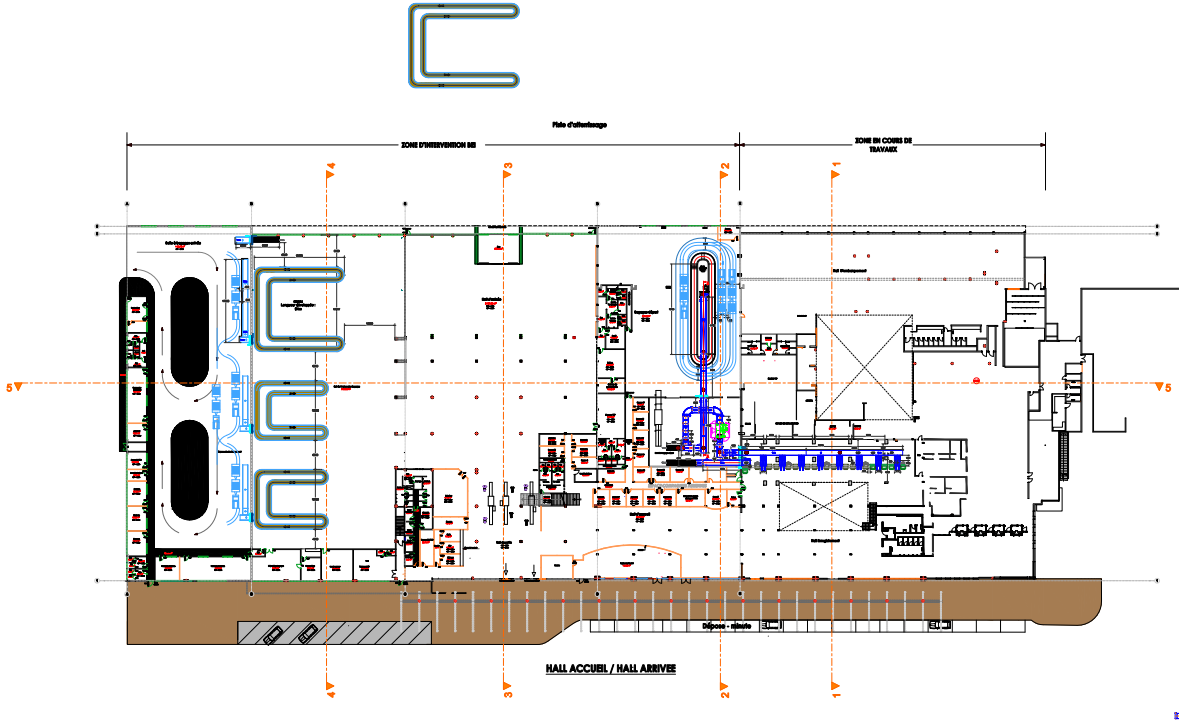


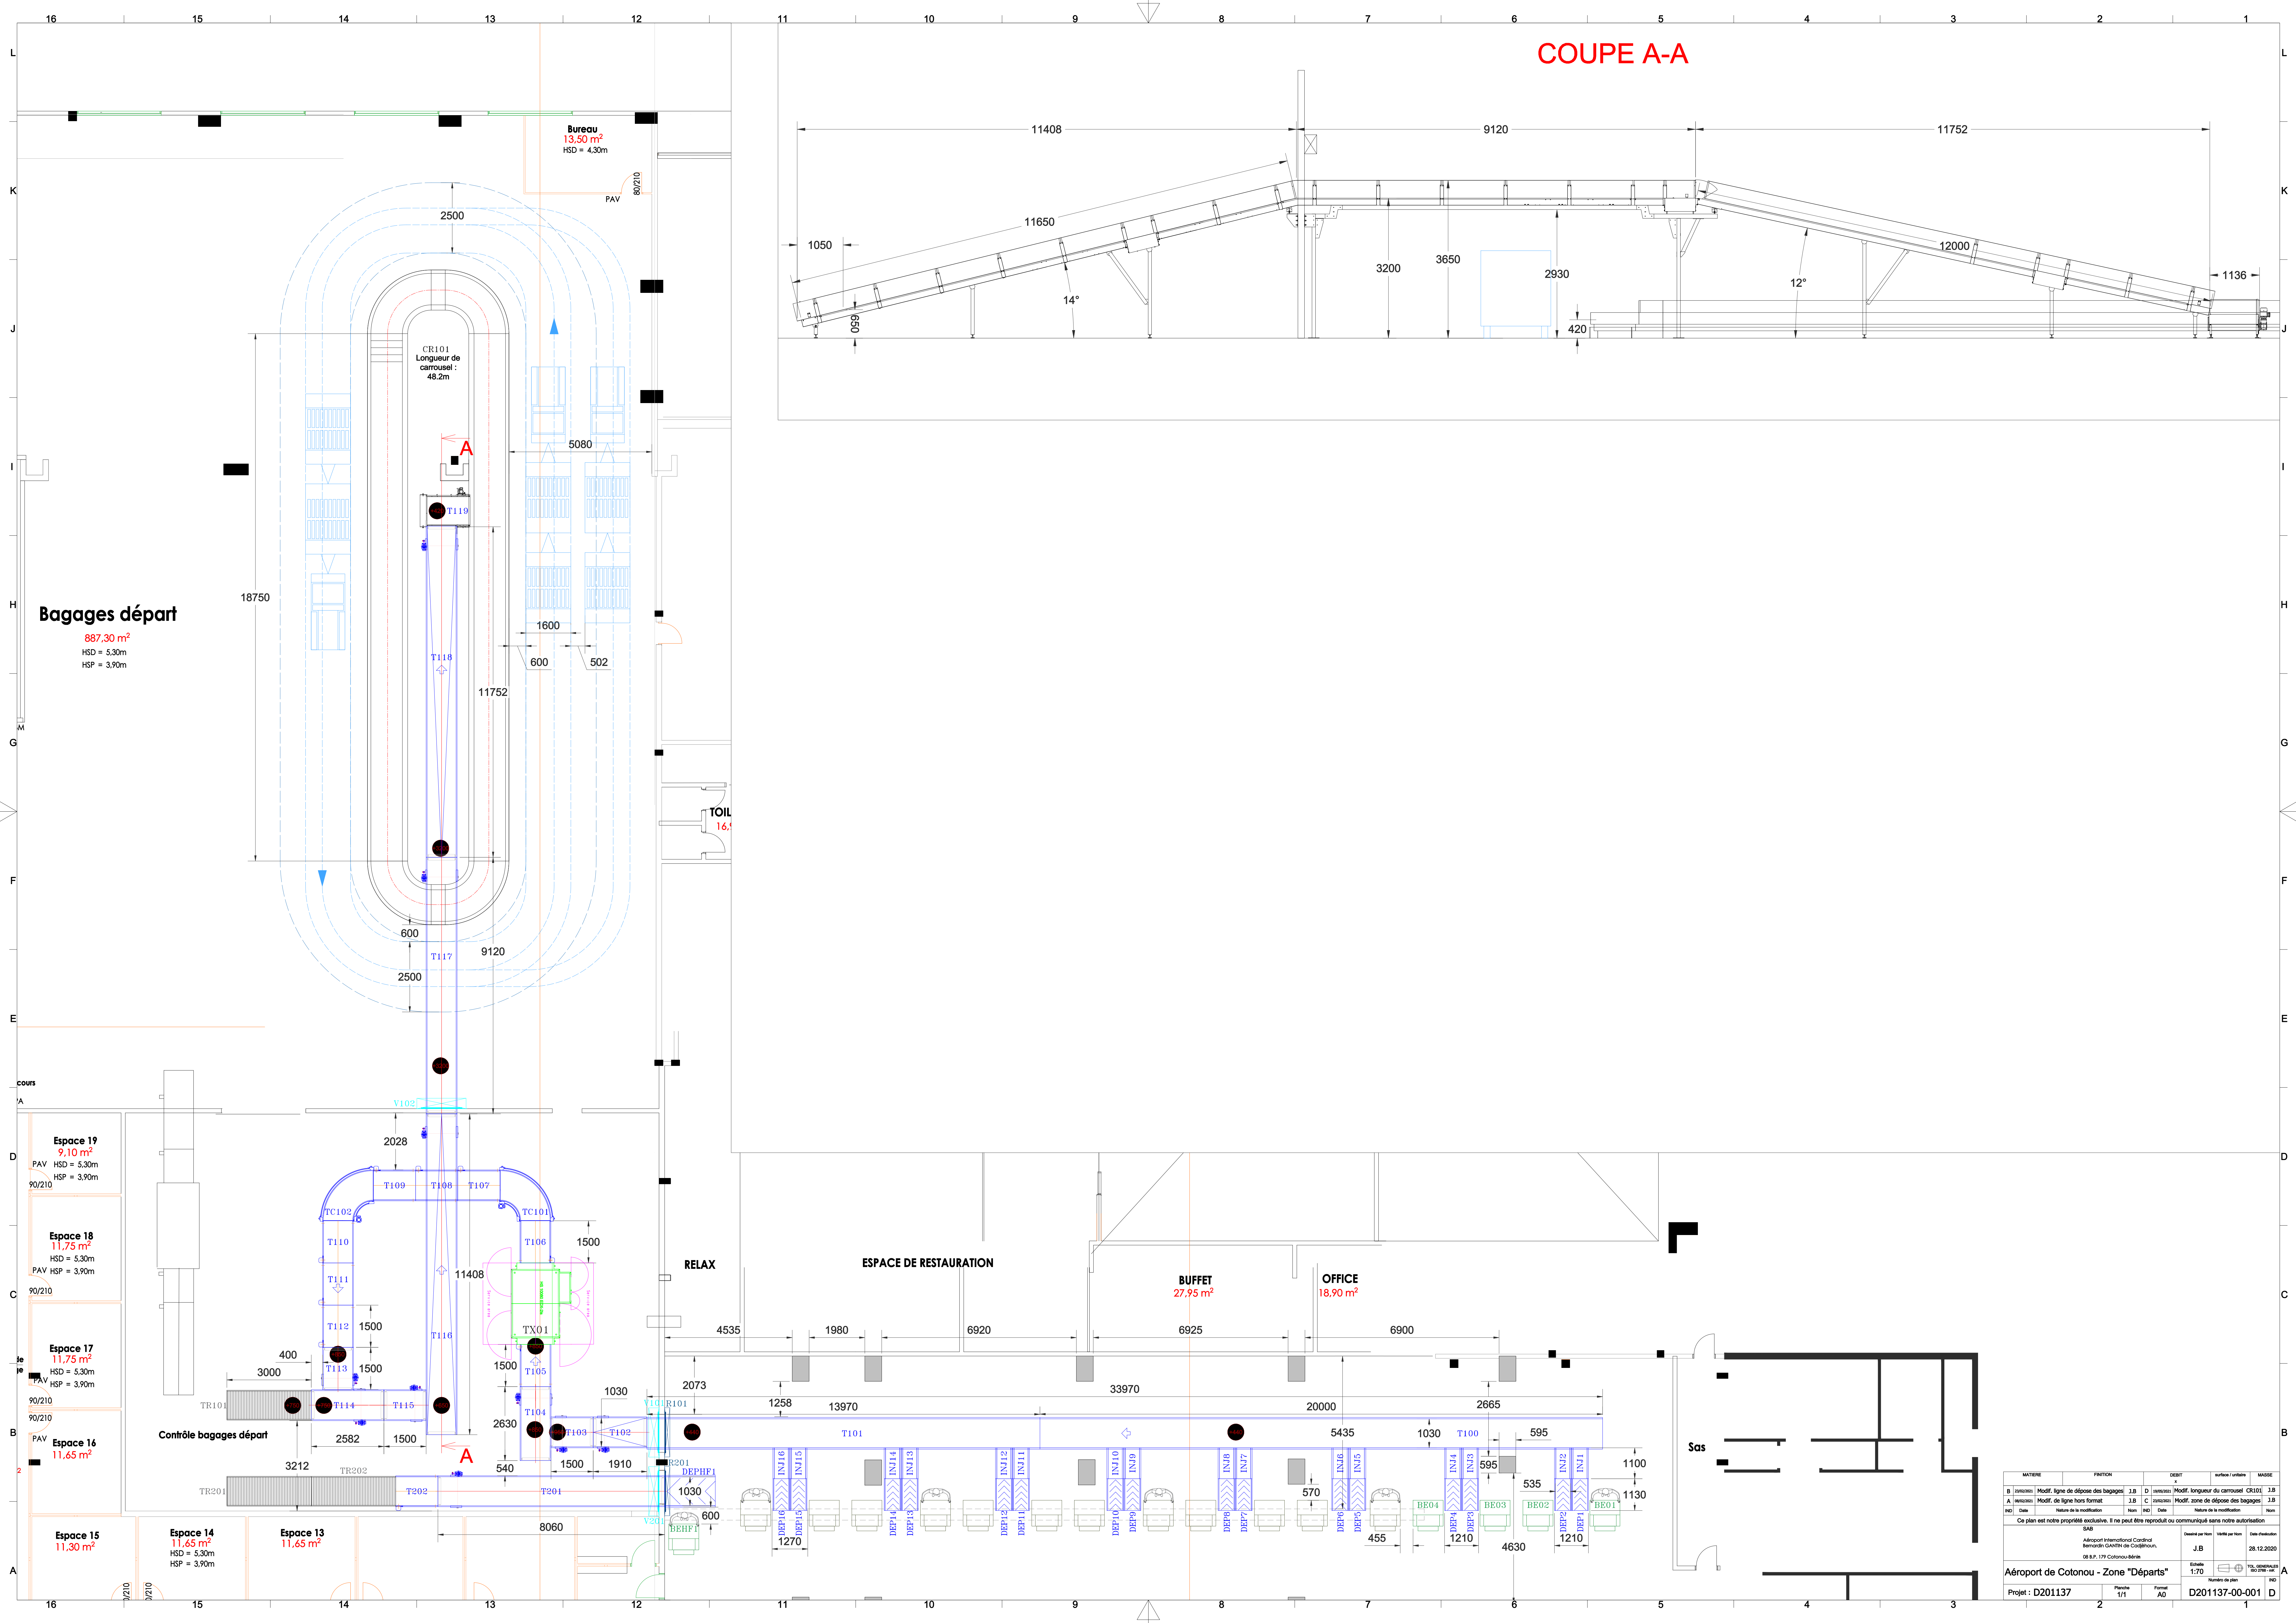

MATIERE		FONCTION		DEBIT		surface / unitaire		MASSE	
8	Interromp.	Modif. ligne de départ des bagages	J.B	D	Interromp.	Modif. longueur du carrousel CR101	J.B	D	3.8
A	Interromp.	Modif. de ligne hors format	J.B	C	Interromp.	Modif. zone de départ des bagages	J.B	D	3.8
IND	IND	Date	Nom	IND	IND	Date	Nom	IND	Nom
Ce plan est notre propriété exclusive. Il ne peut être reproduit ou communiqué sans notre autorisation									
SAB									
				Destiné par nom		Valeurs par nom		Date d'élaboration	
Aéroport International Cadjohn				J.B				28.12.2020	
Bernardin GARNIN de Cadjohn									
08 R.P. 179 Cotonou-Mérid									
Aéroport de Cotonou - Zone "Départs"				Echelle		1:70		N° de plan	
						10		IND	
						IND		GARNIN de Cadjohn	
Projet : D201137		Planche 1/1		Format A0		D201137-00-001		D	

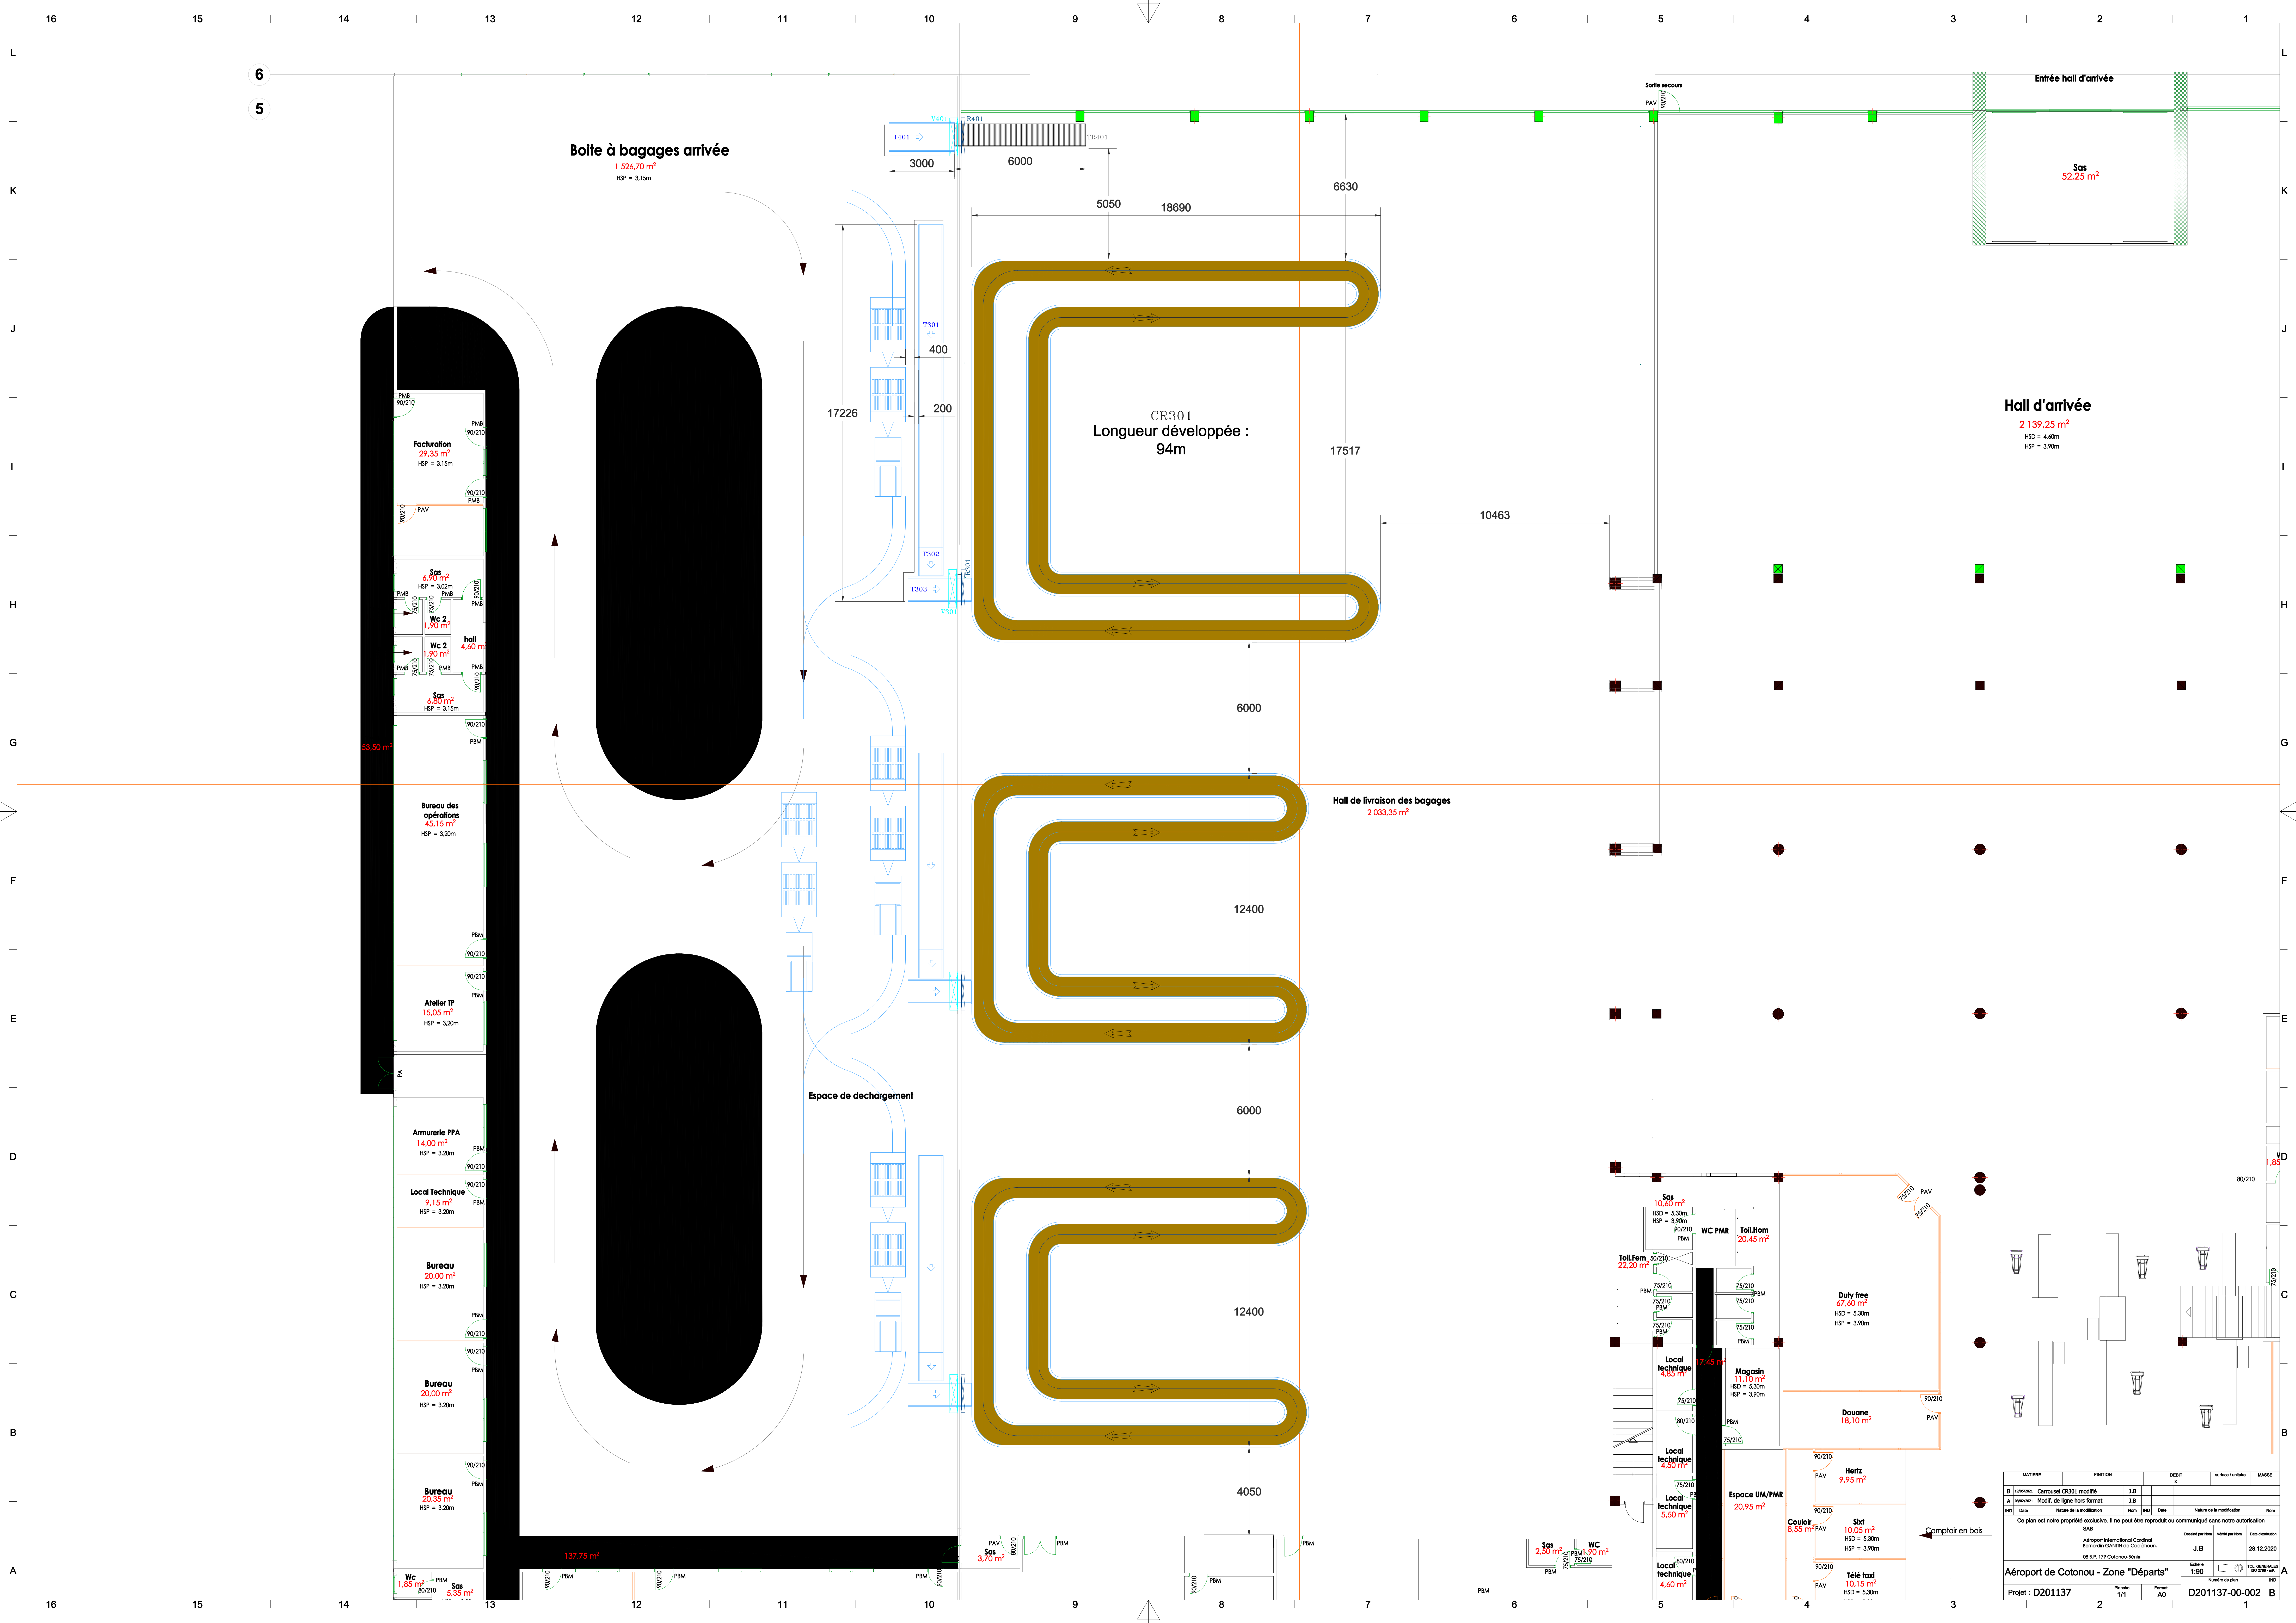

MATIERE	FONCTION	DEBIT	surface / utilitaire	MASSE
B	terramini	Carrusel CR301 modifié	3,8	
A	terramini	Modif. de ligne hors format	3,8	
IND	Date	Nature de la modification	Nom	IND
Ce plan est notre propriété exclusive. Il ne peut être reproduit ou communiqué sans notre autorisation				
SAB		Destiné par nom	Valeurs par nom	Date évaluation
Aéroport International Cadjouh Bernardin GANIN de Cadjouh, 08 R.P. 179 Cotonou-Méridien		J.B		28.12.2020
Aéroport de Cotonou - Zone "Départs"		Échelle 1:90		
Projet : D201137	Planché 1/1	Format A0	Numéro de plan	IND
			D201137-00-002	B